

A wide-angle photograph of a vast, open grassy field under a clear blue sky. The field is covered in green grass with some patches of dry, yellowish grass. In the background, a dense line of trees, including several tall, dark evergreens, separates the field from a small building with a red roof. The sky is a uniform, clear blue.

A large, white, two-story house with a red-tiled roof and a prominent chimney, surrounded by lush greenery and tall trees. A white car is parked in the driveway.

Casa Mãe

QUINTA DO CIDRAL



Casa Mãe



Casa de Visitas



Casa de Visitas



Casa Mãe - Escadaria para Hall Principal



Balcon Exterior com vista sobre Mosteiro

QUINTA DO CIDRAL



Detalhe de Construção no Jardim



Sobrado



Cozinha



Vinha e Eucaliptos

QUINTA DO CIDRAL

Casa Mãe



Casa Mãe

Piso 1:

- Hall Principal
- Salão de Festas
- Casa de Jantar
- Salão
- Cozinha
- Área de Serviço
- Quarto Empregada
- 1 WC Completo
- 1 Lavabo Social
- Balcon aberto
- Capela/Sacristia

Piso 2:

- Hall
- Biblioteca
- 3 Suites
- Quarto das Crianças
- 4 WC
- Sala de Caça Mezanino

Cave:

- Capela/Sacristia
- Área de Serviço

Casa 2



Casa 2:

- Sala
- 2 Quartos de dormir
- Cozinha
- 2 WC
- Quarto de dormir
- Cozinha
- WC
- Quarto de dormir
- WC
- Quarto de dormir
- WC
- Cozinha separada com forno a lenha

Casa 3



Casa 3:

- Sala
 - Cozinha
 - 1 WC
 - Quarto de dormir
-
- Sala
 - Quarto de dormir
 - WC
-
- Sala
 - Quarto de dormir
 - WC

Casa 4



Casa 4 – Armazém (antiga Fábrica do álcool)

- Sala
 - Quarto de dormir
 - Cozinha
 - WC
-
- Armazém

Casa 5




Casa 5:

- Sala de jogos
- Quarto de dormir
- Cozinha
- Alpendre coberto




Quinta do Cidral - Foto Aérea


Casa 3
159 m2

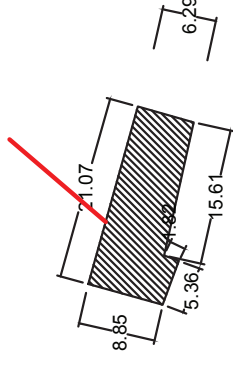


Casa 4
498 m2

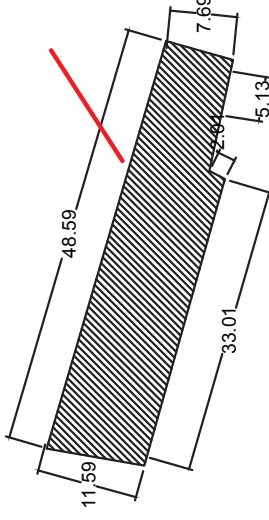


Casa 1 (Casa Mãe)
1.285 m2

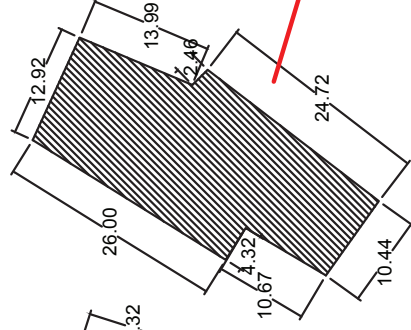


Casa 5
229 m2

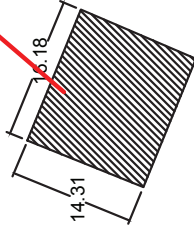

Casa 2
242 m2


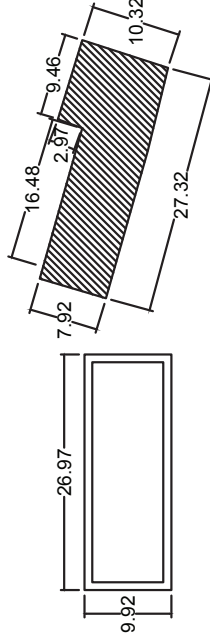


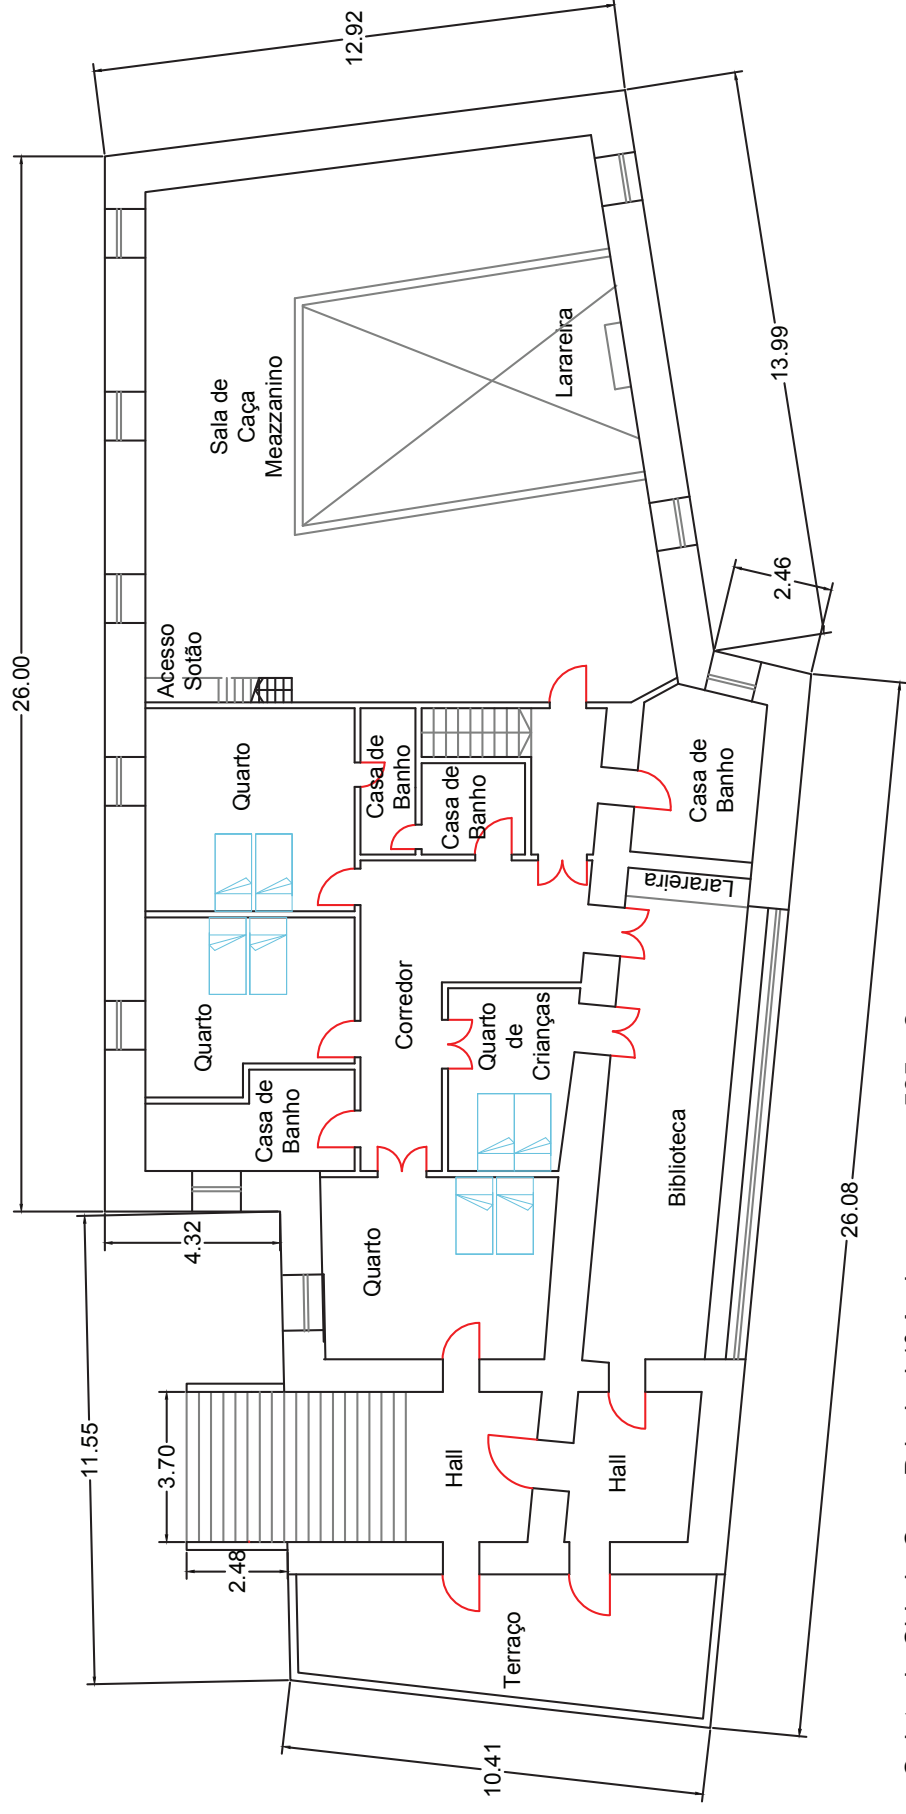



Quinta do Cidral - Casa Principal 1º Andar



535 m2

Escala
1/200

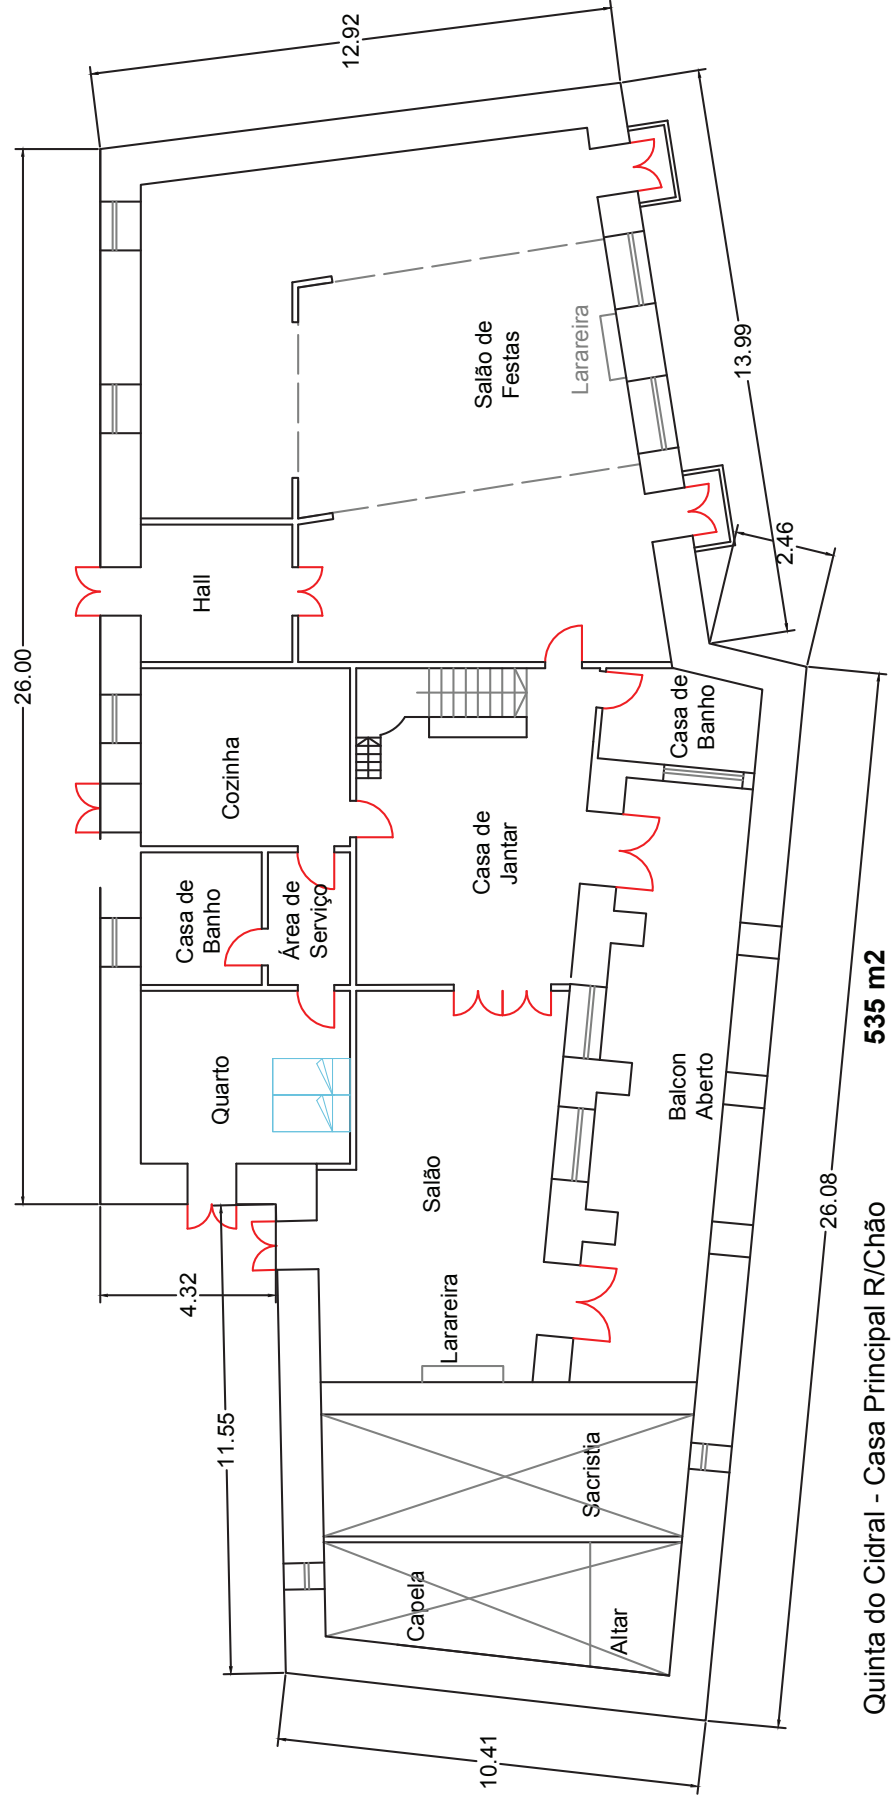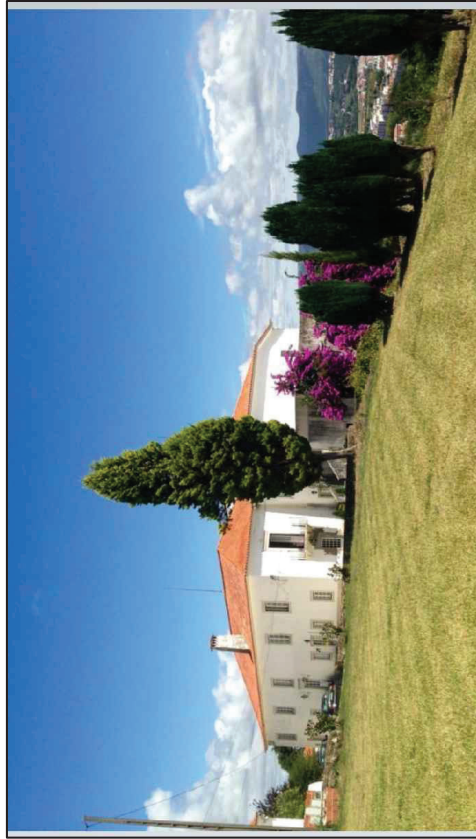

Escala
1/200

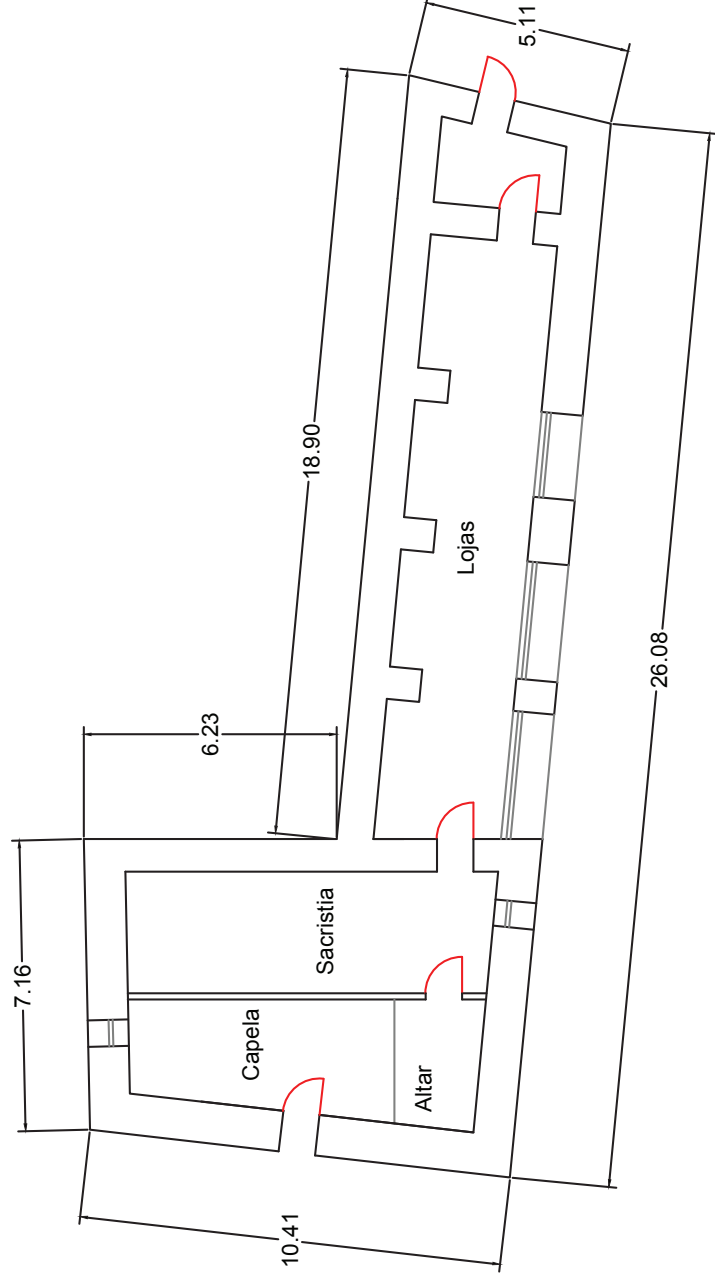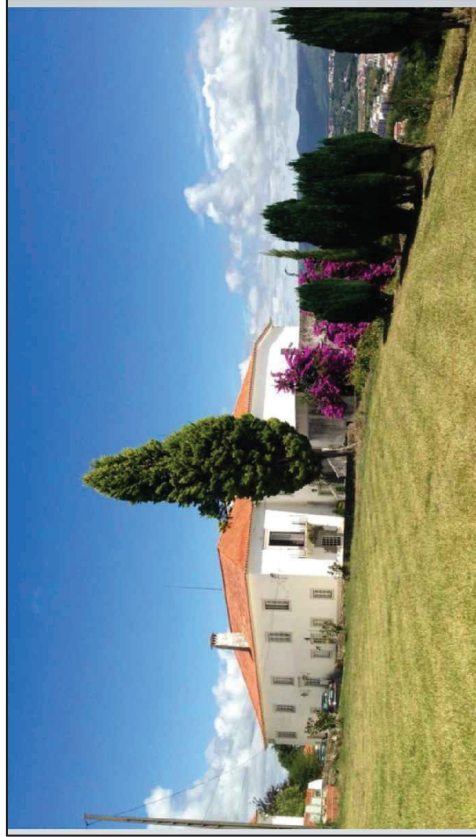

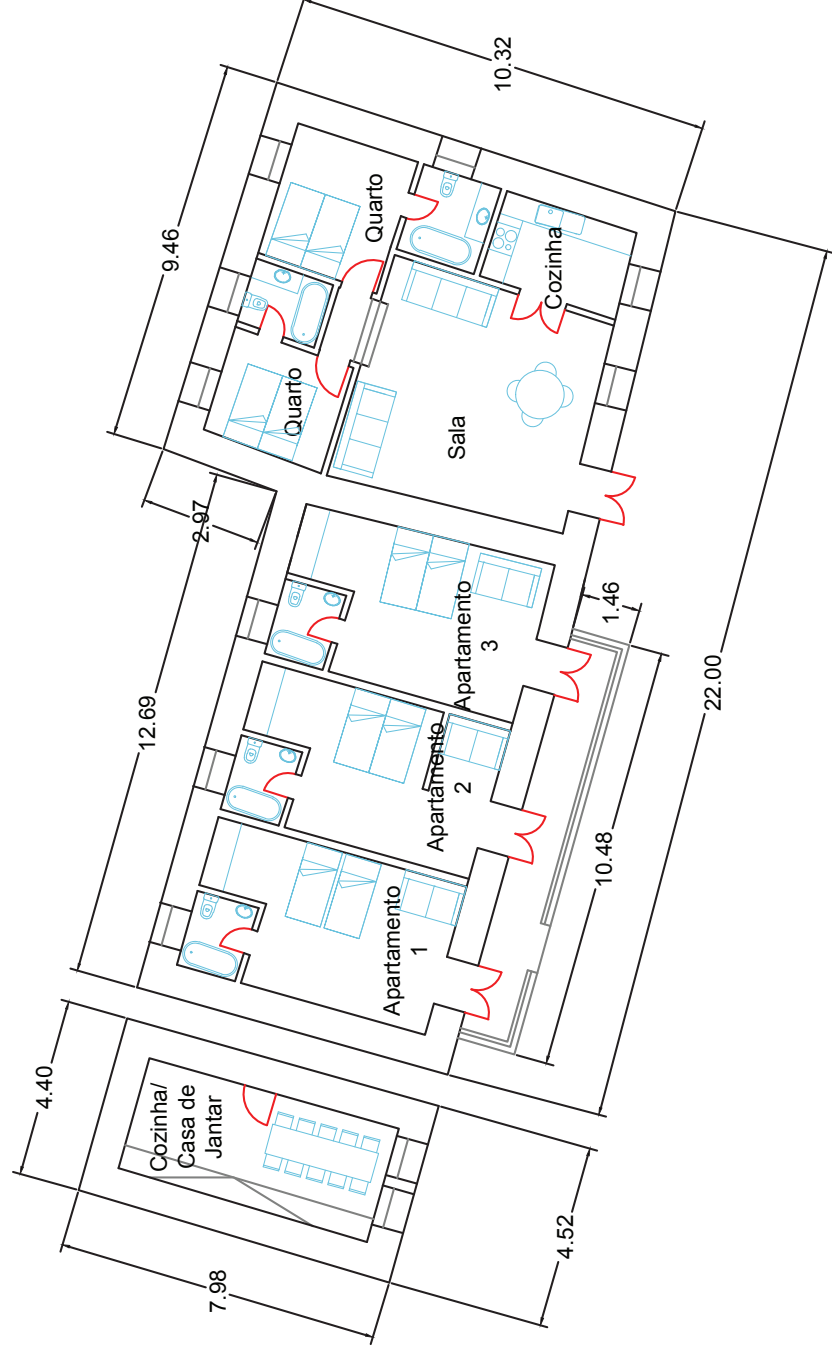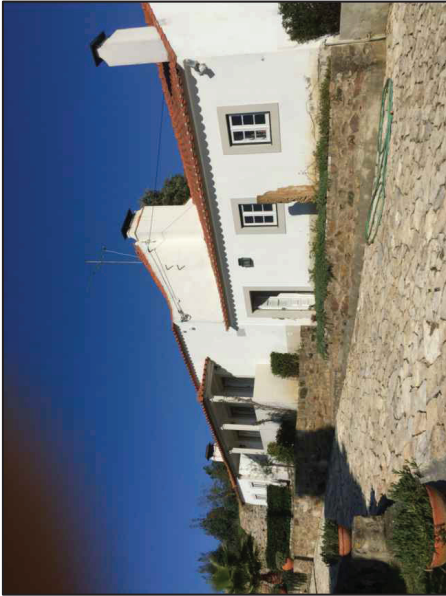

Escala
1/200

Quinta do Cidral - Casa 2 R/Chão

242 m2

