


ÁREAS - PARÂMETROS	TOTAL
ÁREA DO LOTE - LEVANTAMENTO (m2)	4781.00
ÁREA DE IMPLANTAÇÃO - PROJEÇÃO (m2)	2133.13
ÁREA DE IMPLANTAÇÃO - PISO 0 (m2)	1812.00
ÁREA BRUTA DE CONSTRUÇÃO (m2)	
ABAIXO DO SOLO	2804.00
ACIMA DO SOLO	4772.00
TOTAL	7576.00
ÁREA DE VARANDAS (m2)	312.00
ÁREA DO LOGRADOURO (m2)	
PASSEIOS E ARRUMAMENTOS EXTERIORES	328.00
SUPERFÍCIE PERMEÁVEL VERDE	1286.70
ARRANJOS EXTERIORES NÃO PERMEÁVEIS	1354.30
TOTAL	2969.00

ÍNDICE DE UTILIZAÇÃO LÍQUIDO	1.00
ÍNDICE DE OCUPAÇÃO	0.45
COTA DE SOLEIRA (m)	19.20
Nº DE PISOS	
ABAIXO DO SOLO	1
ACIMA DO SOLO	3
Nº DE LUGARES ESTACIONAMENTO	
PÚBLICO	32
PRIVADO	32
TOTAL	64

	COTA	ÁREA	Nº DE QUARTOS	OCUPAÇÃO
PISO 2	26.30	1 480 m2	31 (20A+7B+4C)	RESIDÊNCIAS ASSISTIDAS
PISO 1	23.20	1 480 m2	31 (20A+7B+4C)	RESIDÊNCIAS ASSISTIDAS
PISO 0	19.20	1 812 m2	20	UNIDADE ALZHEIMER / ZONAS COMUNS R.A.
PISO -1	15.70	2 804 m2	-	ESTACIONAMENTO / ARRECADAÇÕES / Á. TÉCNICAS
TOTAL		7 576 m2	82	

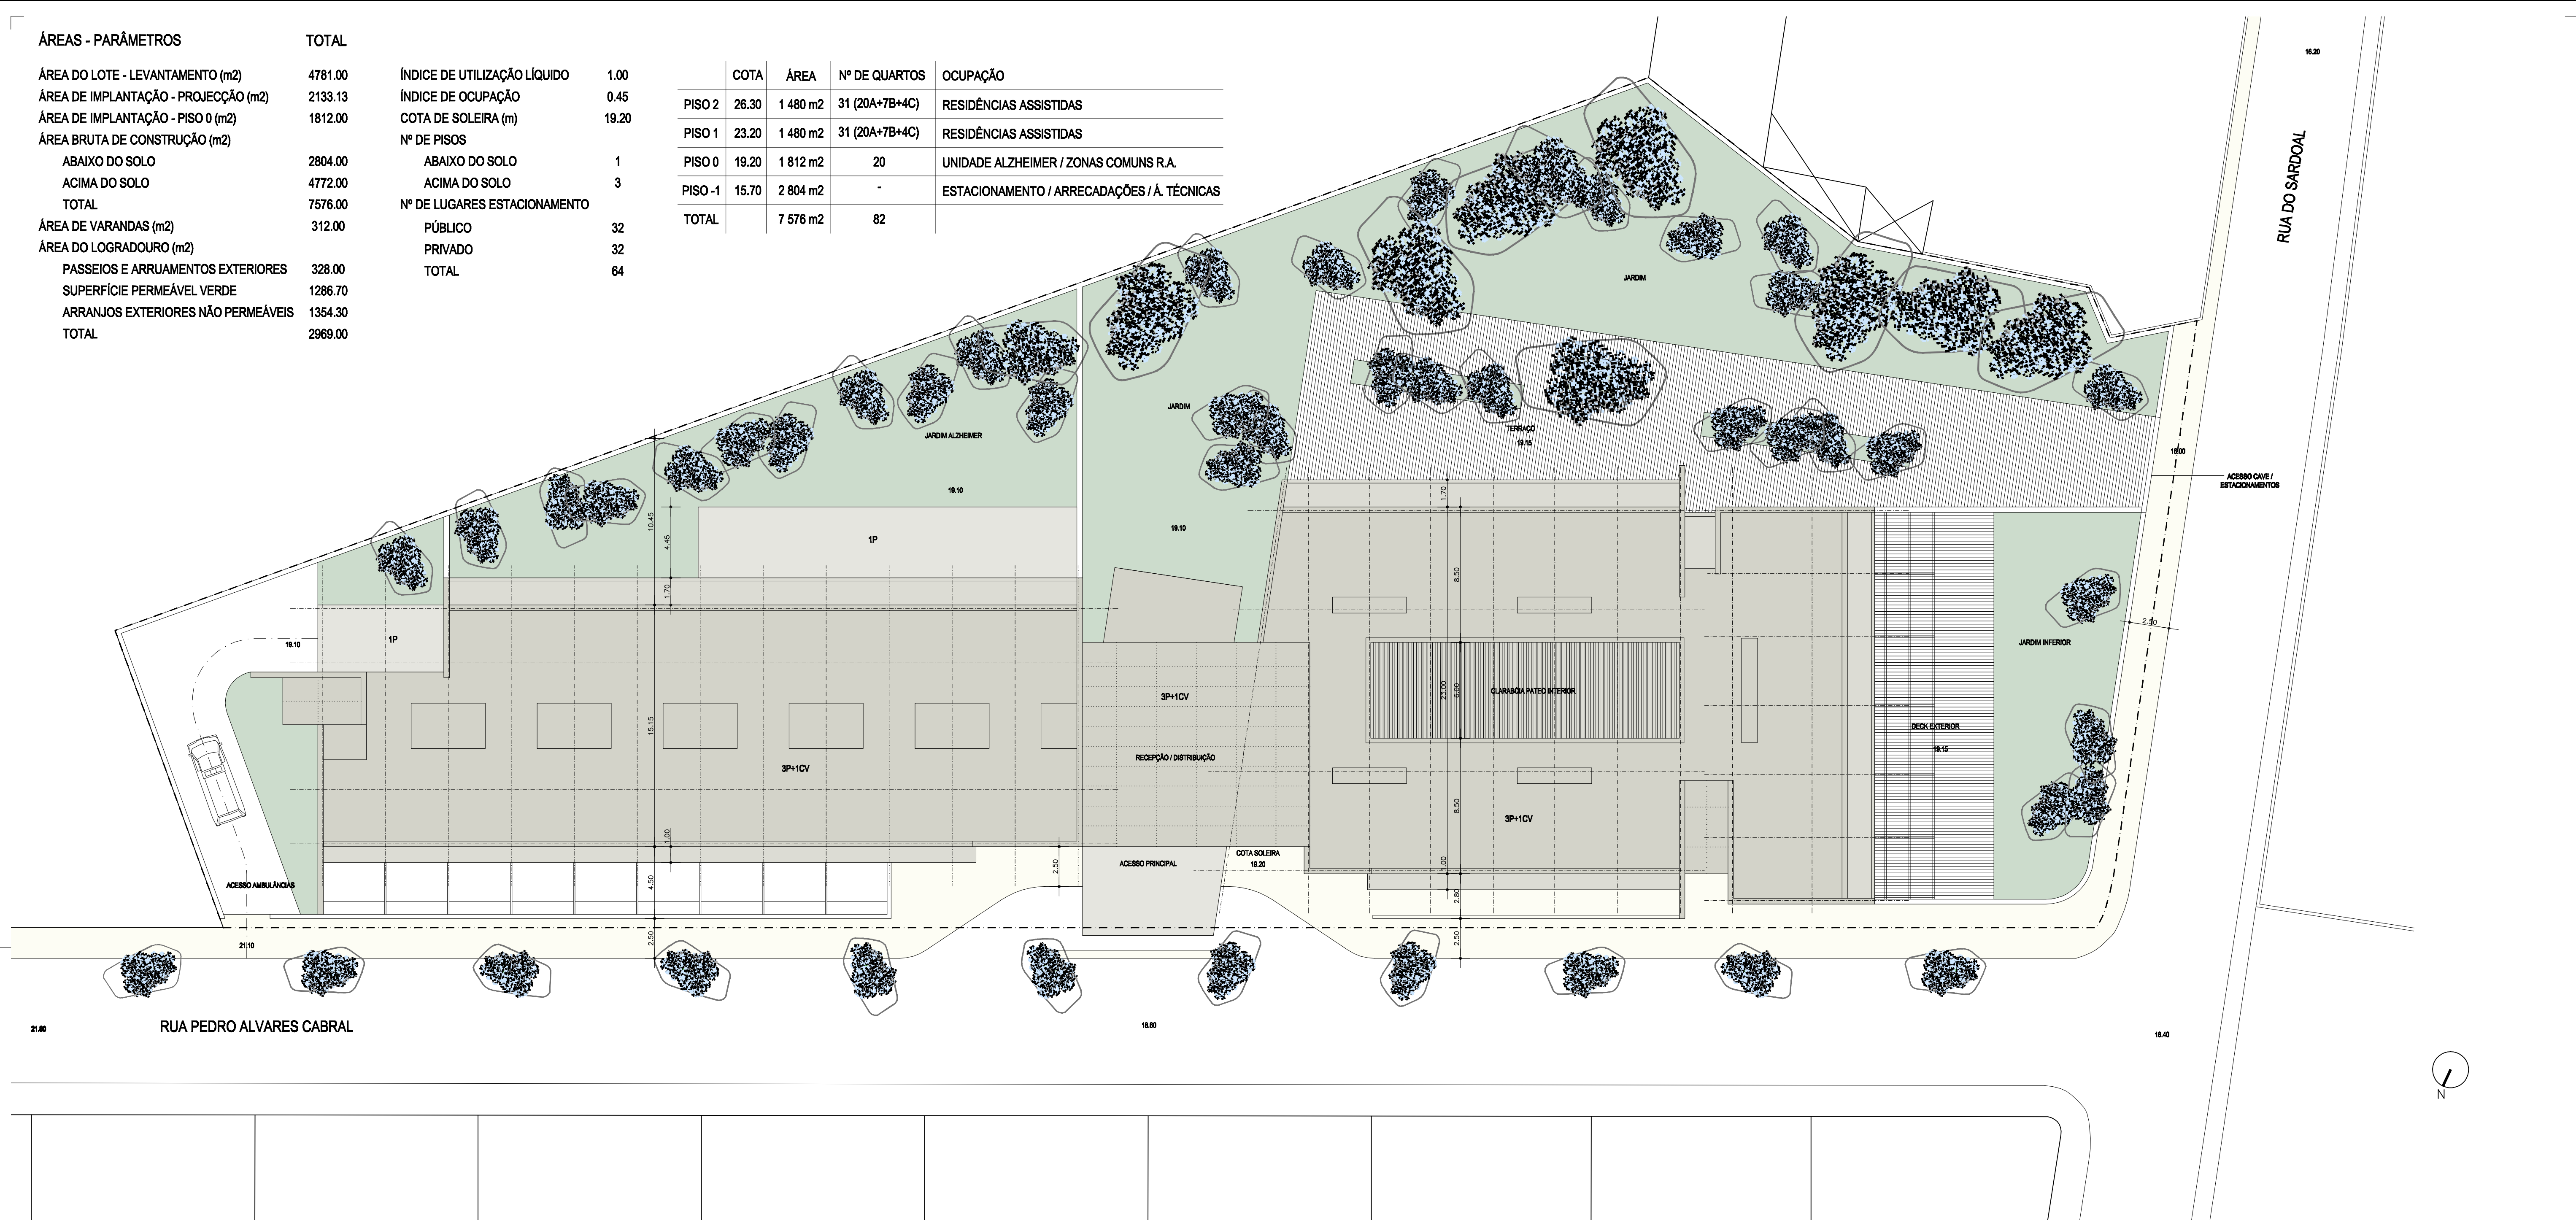

## LOCALIZAÇÃO - PLANO DE PORMENOR



**LOCALIZAÇÃO - FOTOGRAFIA AÉREA**



**FOTOMONTAGEM AÉREA**

[illegible]